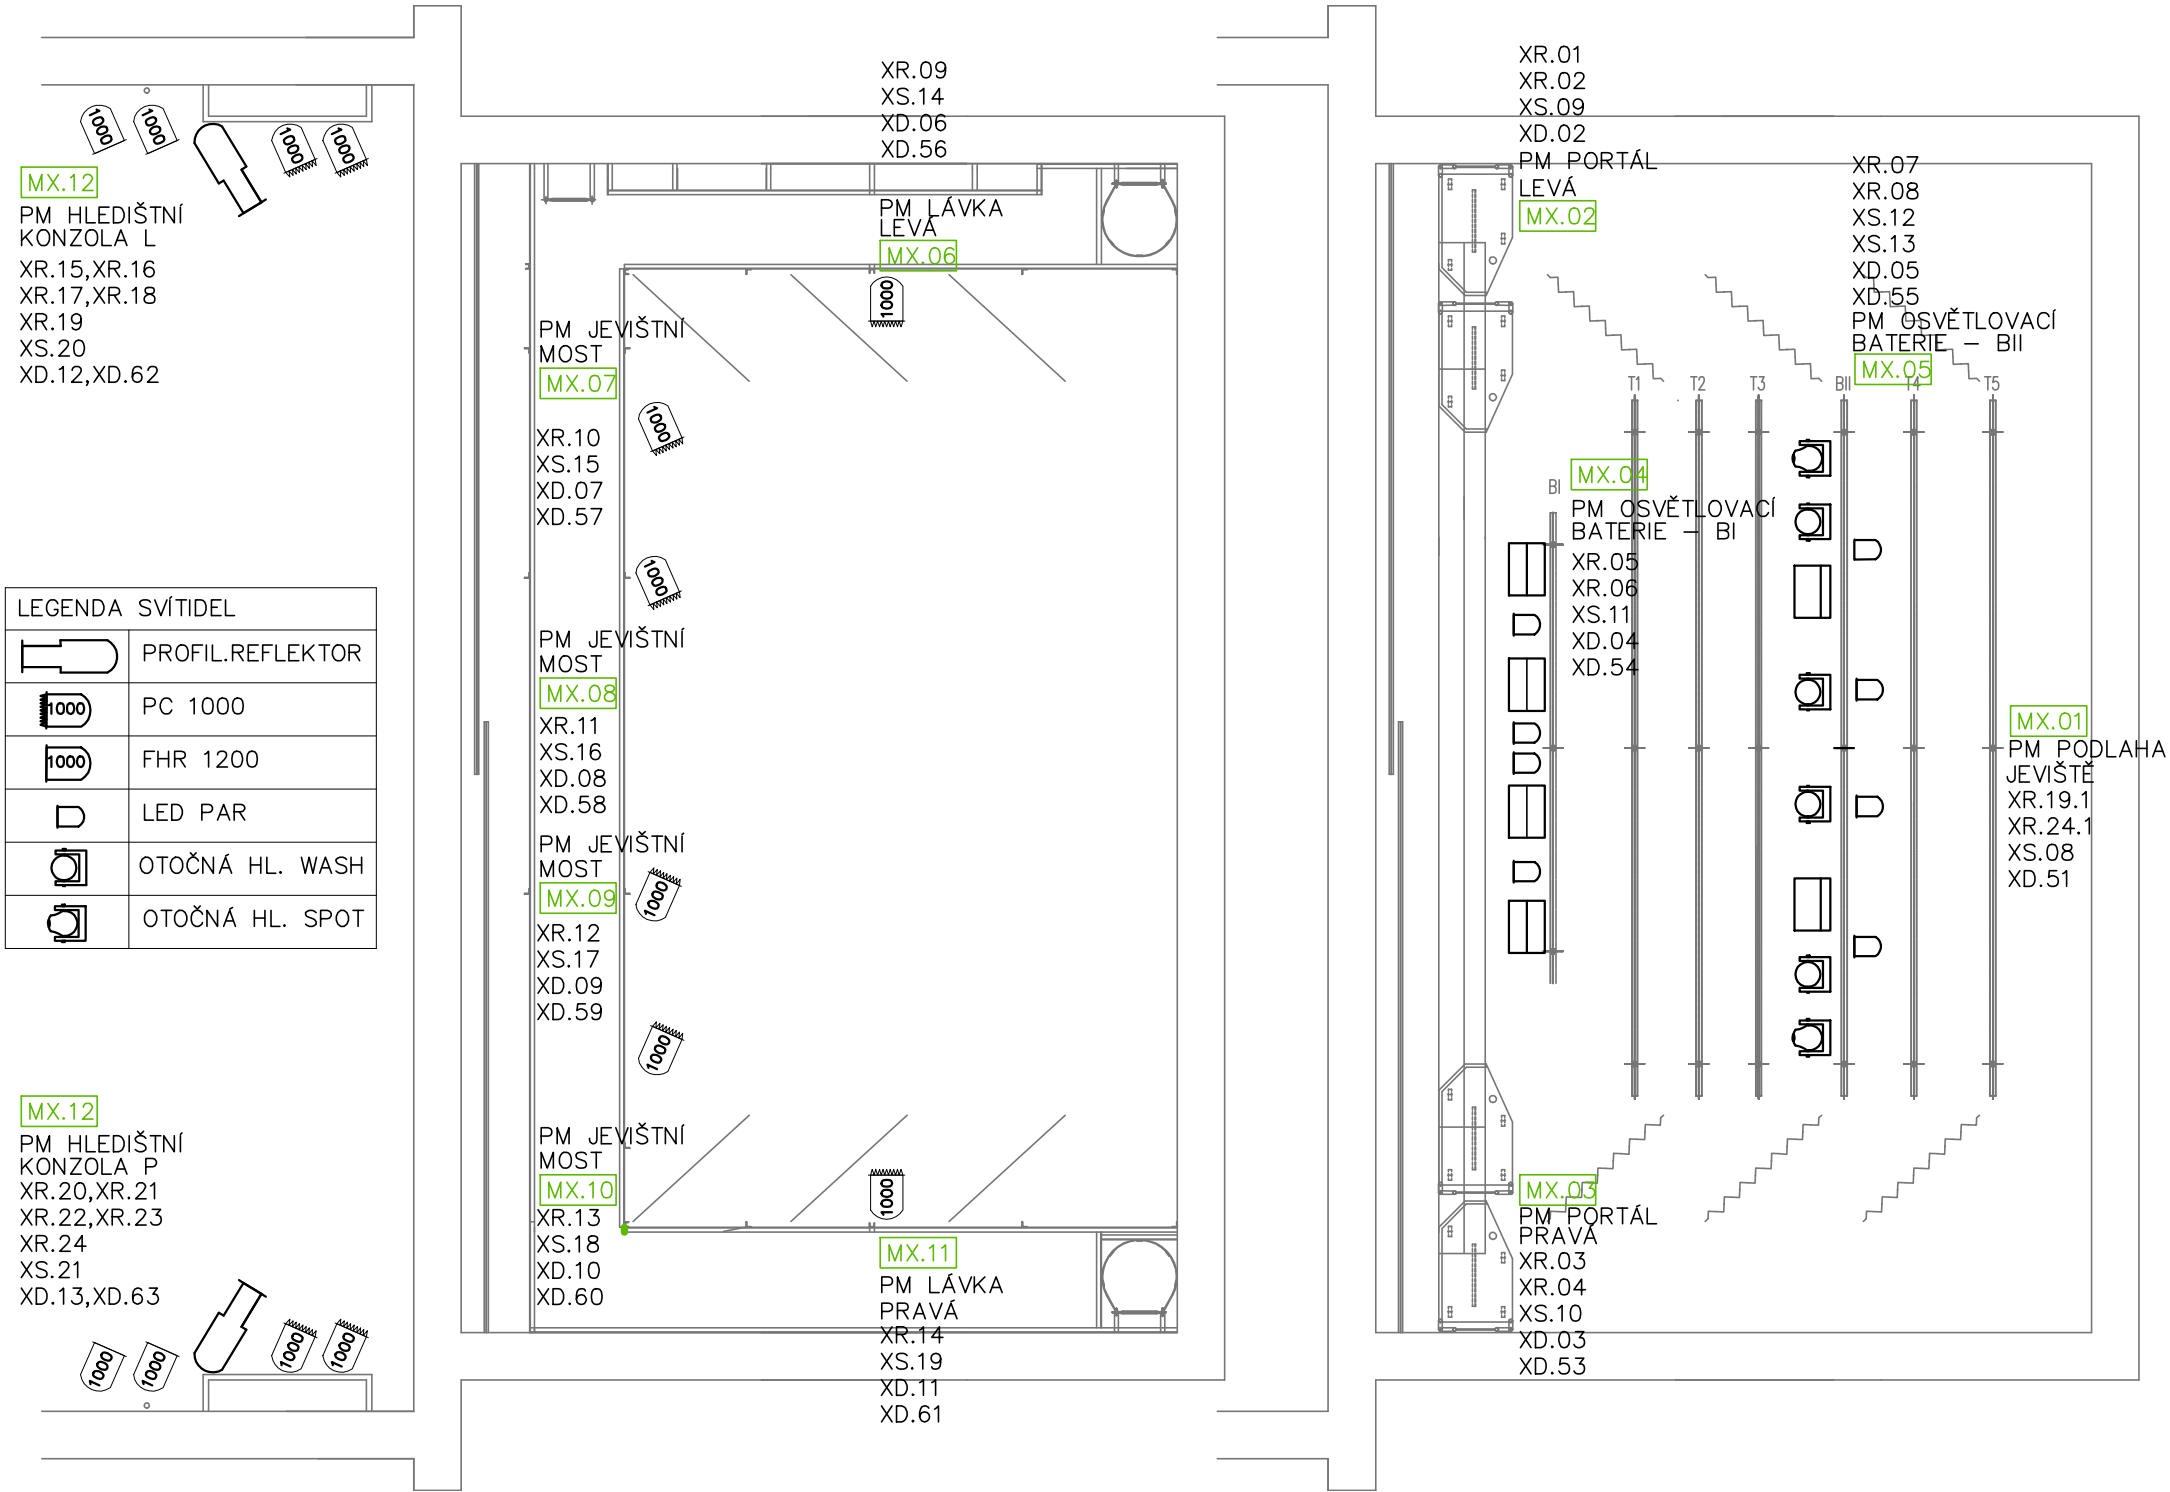
MX.12
PM HLEDIŠTNÍ KONZOLA L
XR.15,XR.16
XR.17,XR.18
XR.19
XS.20
XD.12,XD.62
XR.09
XS.14
XD.06
XD.56
PM LÁVKA LEVÁ
MX.06
PM JEVIŠTNÍ MOST
MX.07
XR.10
XS.15
XD.07
XD.57
PM JEVIŠTNÍ MOST
MX.08
XR.11
XS.16
XD.08
XD.58
PM JEVIŠTNÍ MOST
MX.09
XR.12
XS.17
XD.09
XD.59
PM JEVIŠTNÍ MOST
MX.10
XR.13
XS.18
XD.10
XD.60
MX.11
PM LÁVKA PRAVÁ
XR.14
XS.19
XD.11
XD.61
XR.01
XR.02
XS.09
XD.02
PM PORTÁL LEVÁ
MX.02
XR.07
XR.08
XS.12
XS.13
XD.05
XD.55
PM OSVĚTLOVACÍ BATERIE – BII
MX.05
T1
T2
T3
BII
T4
T5
BI
MX.04
PM OSVĚTLOVACÍ BATERIE – BI
XR.05
XR.06
XS.11
XD.04
XD.54
MX.01
PM PODLAHA JEVIŠTĚ
XR.19.1
XR.24.1
XS.08
XD.51
MX.03
PM PORTÁL PRAVÁ
XR.03
XR.04
XS.10
XD.03
XD.53
LEGENDA SVÍTIDEL
PROFIL.REFLEKTOR
PC 1000
FHR 1200
LED PAR
OTOČNÁ HL. WASH
OTOČNÁ HL. SPOT
MX.12
PM HLEDIŠTNÍ KONZOLA P
XR.20,XR.21
XR.22,XR.23
XR.24
XS.21
XD.13,XD.63